


**1.628 Sitzplätze**  
 Bestuhlung nach §10 (1, 3-5)  
 VStättVO Baden-Württemberg

- Flucht- und Rettungswege
- Sitzplatz Feuerwehr (R26, 54)

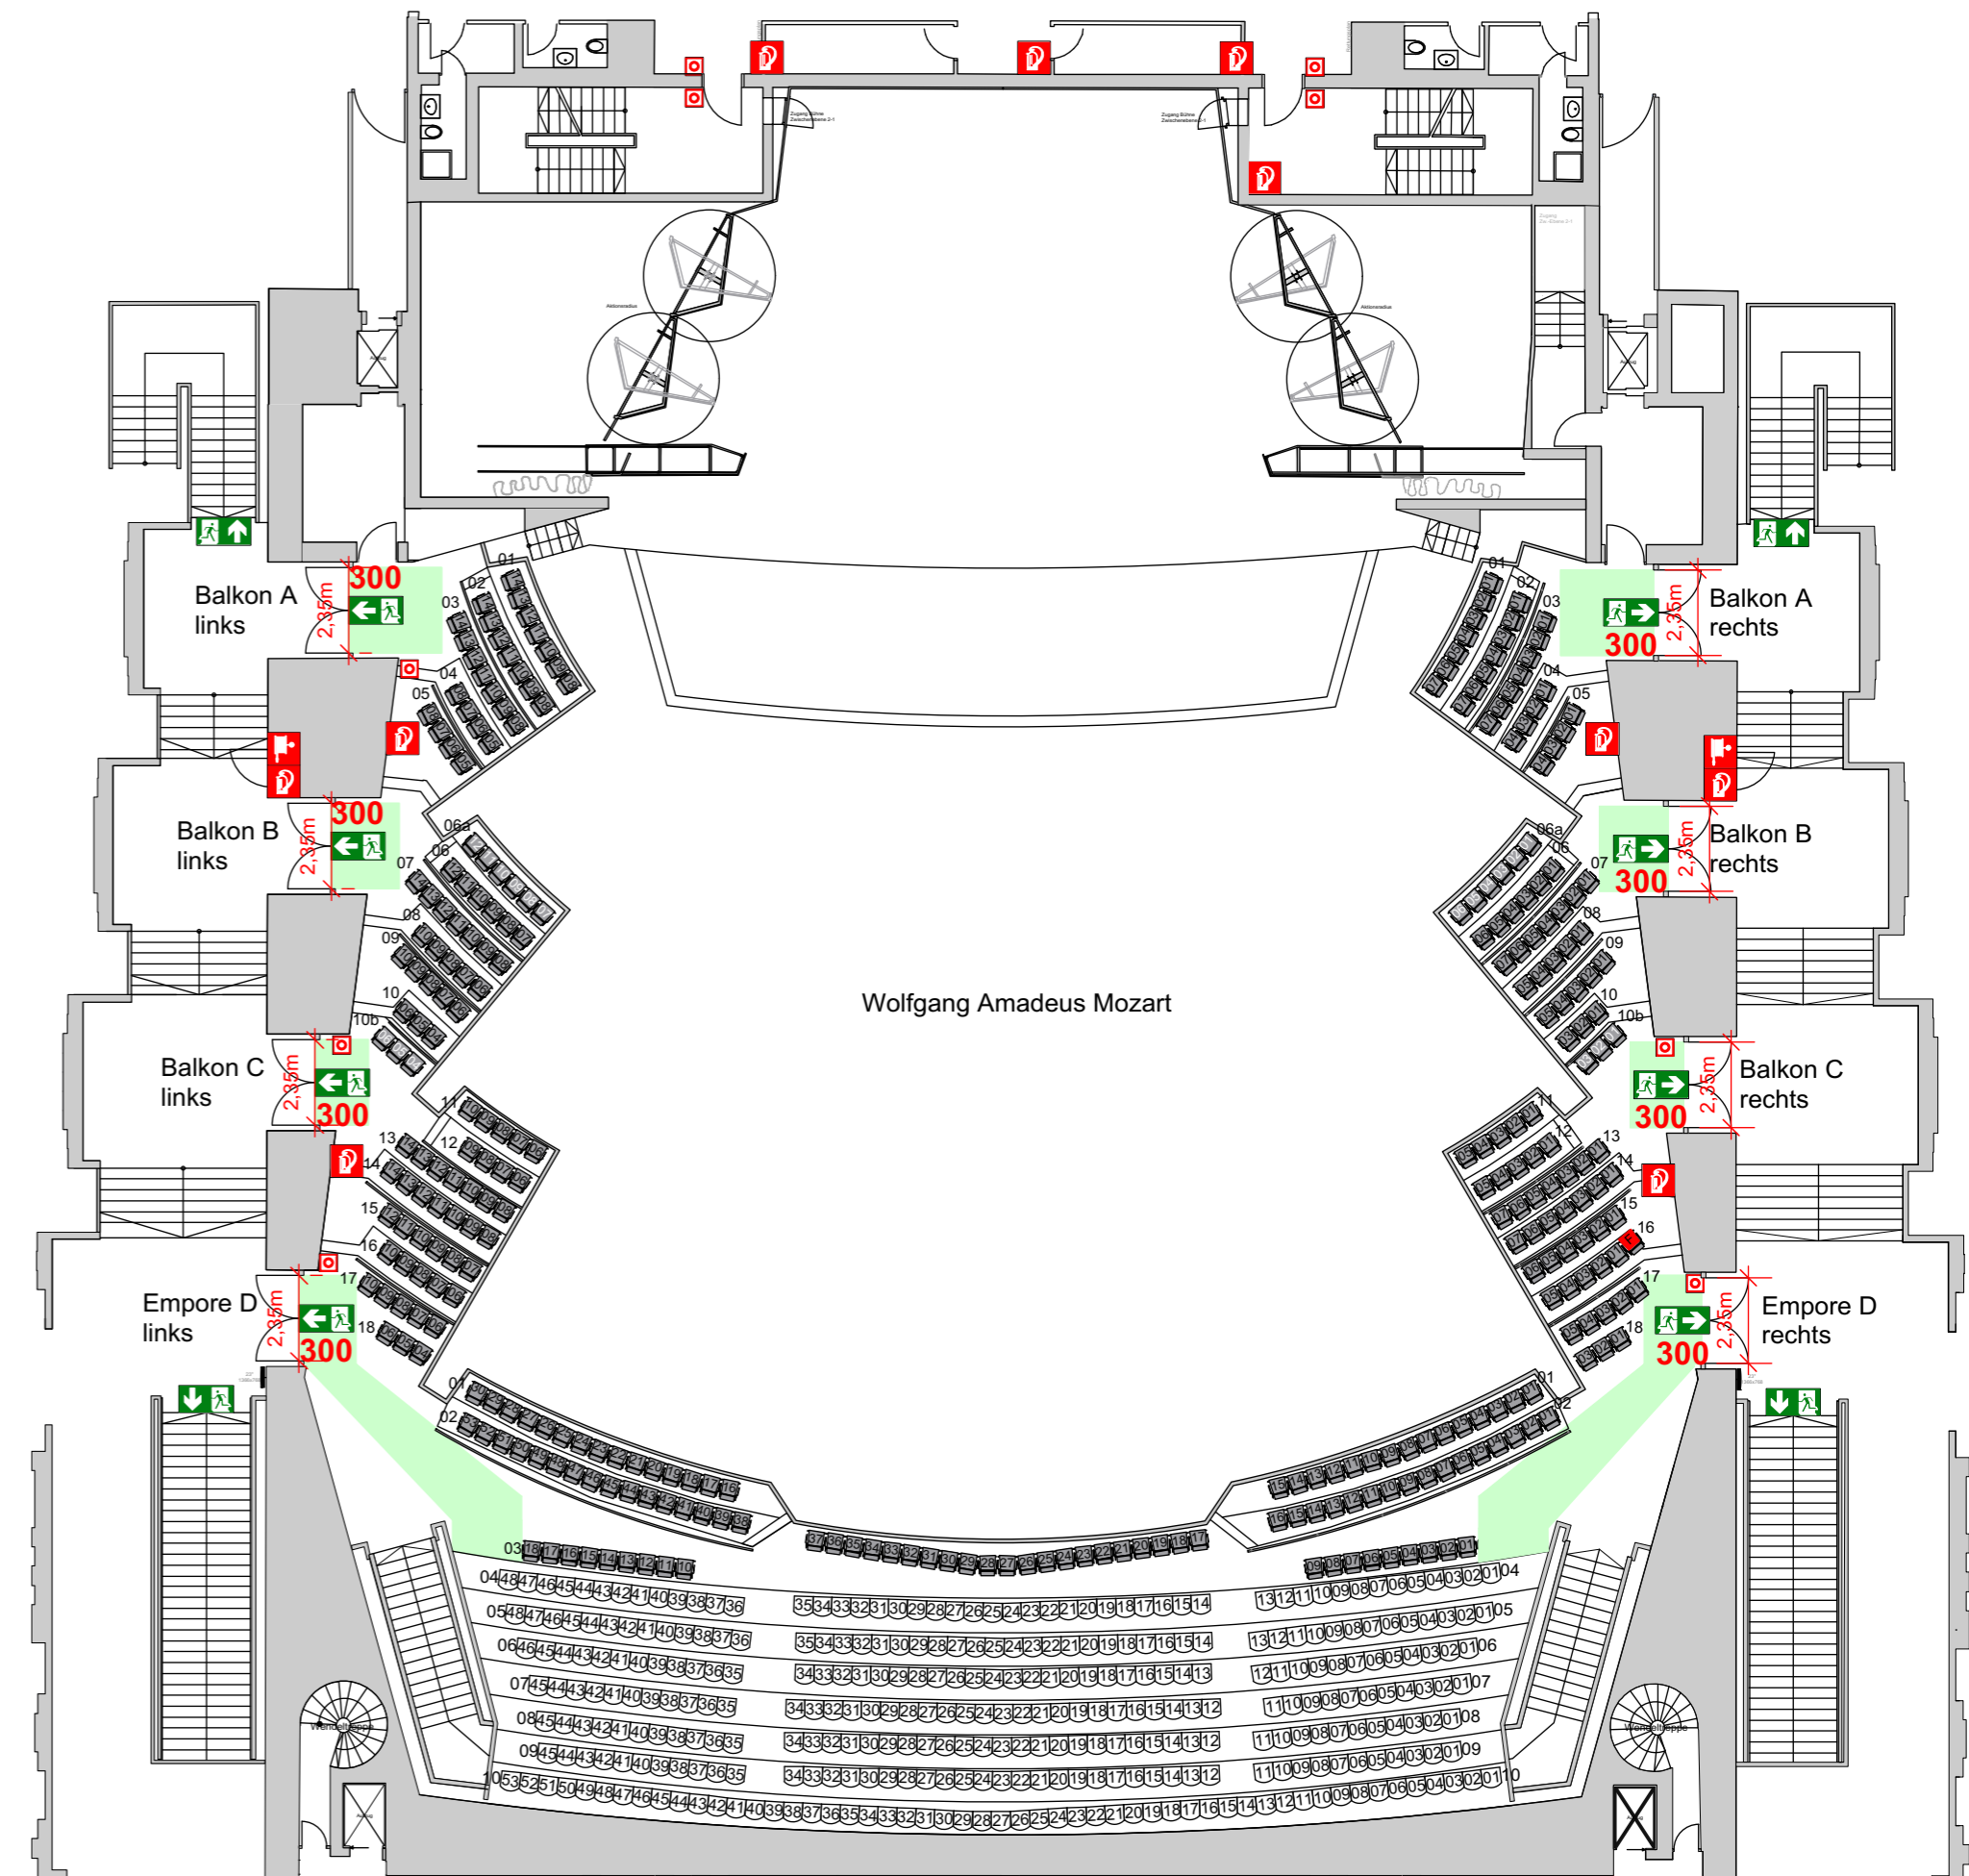

**313 Sitzplätze**  
 330 Sitzplätze fest verbaut  
**Gesamt: 643 Sitzplätze**  
 Bestuhlung nach §10 (1, 3-5)  
 VStättVO Baden-Württemberg

- Flucht- und Rettungswege
- Sitzplatz Feuerwehr (R16, 01)

|   |  |
|---|--|
| <b>Ebene</b><br>Ebene 0 & 1                                       | <b>Bestuhlungsplan</b><br>Reihe                                    |
| <b>Raum</b><br>Wolfgang Amadeus Mozart                            | <b>Plan-Nummer</b><br>Bst-101                                      |
| <b>Versammlungsstätte</b><br>Congress Center Rosengarten Mannheim | <b>Gezeichnet von</b> Forsthoff<br><b>Gezeichnet am</b> 26.03.2018 |
|   | <b>Geprüft von</b><br><b>Geprüft am</b>                            |

**m:con**  
 VISION INTO CONVENTIONS  
 m:con - mannheimcongress GmbH  
 Congress Center Rosengarten  
 Rosengartenplatz 2 / D-68161 Mannheim  
 Tel: +49(0)6214106-0 / Fax: +49(0)6214106-80321  
 www.mcon-mannheim.de / info@mcon-mannheim.de

**Plangröße** A2  
**Maßstab** 1:200