


428 Tische (120 x 50 cm)
856 Sitzplätze
Bestuhlung nach §10 (6) VStättVO
Baden-Württemberg

Flucht- und Rettungswege

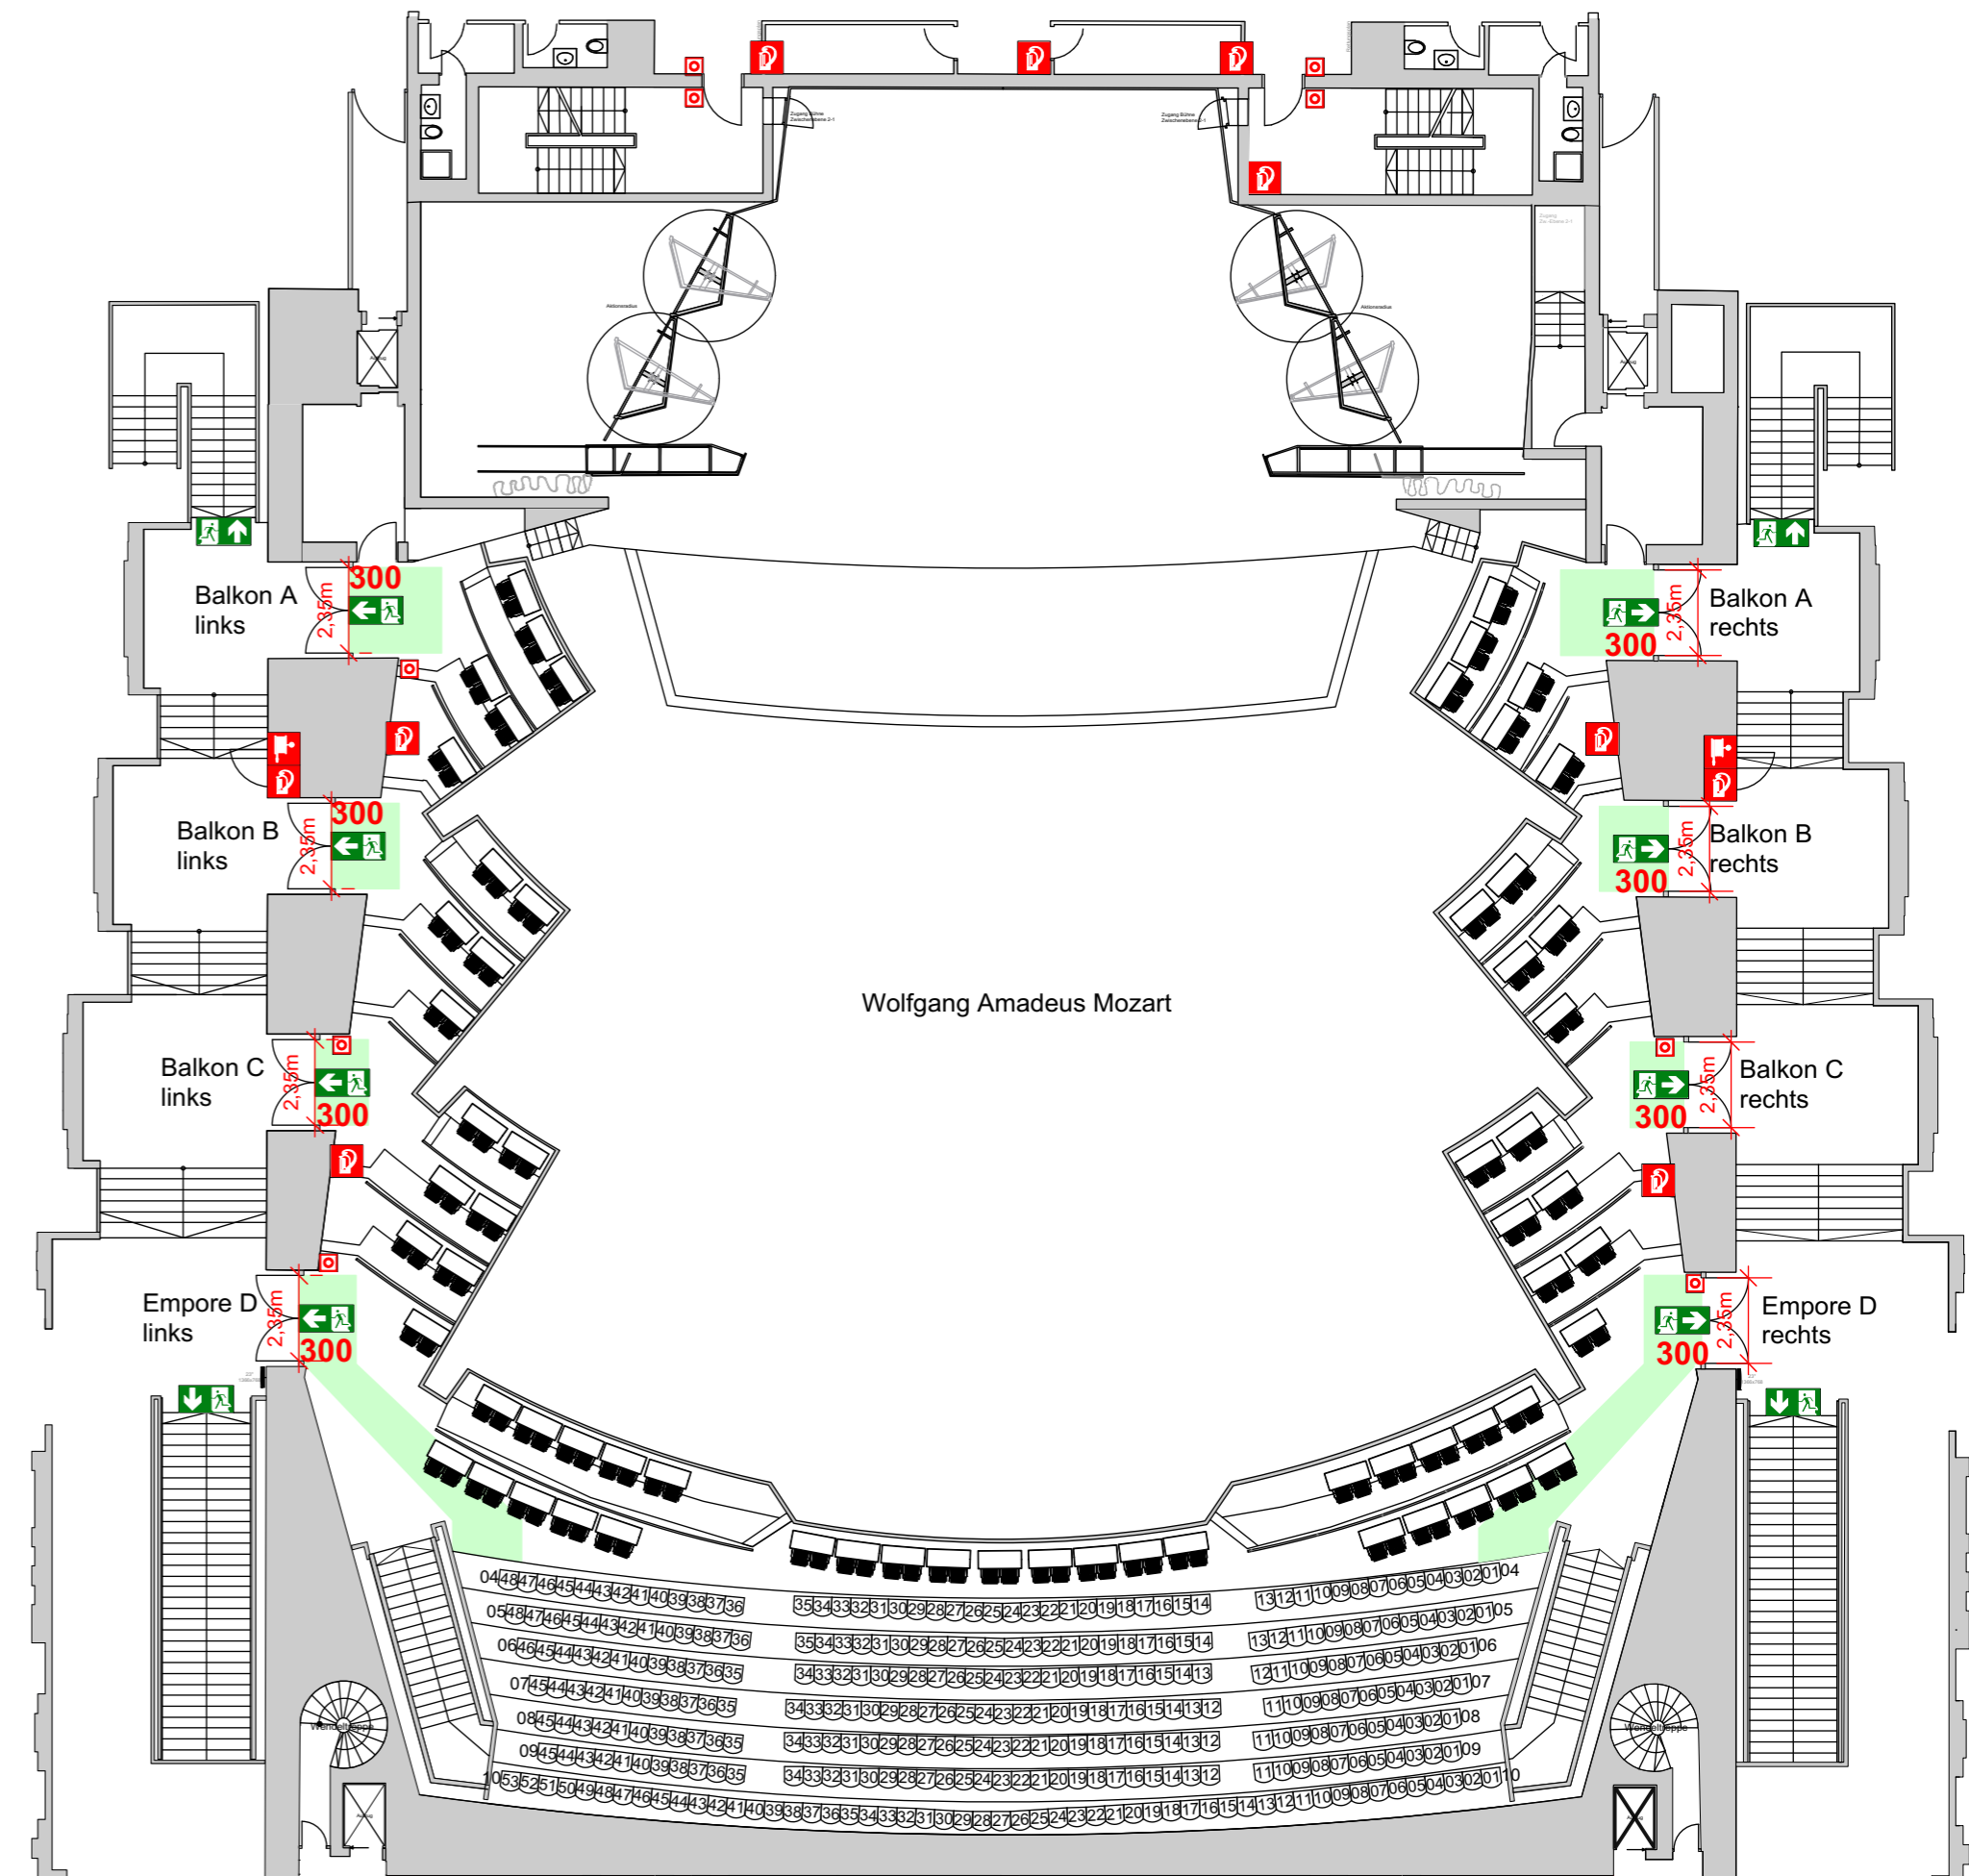

65 Tische (120x50 cm)
130 Sitzplätze
330 Sitzplätze fest verbaut
Gesamt: 460 Sitzplätze
Bestuhlung nach §10 (6) VStättVO
Baden-Württemberg

Flucht- und Rettungswege

Ebene Ebene 0 & 1	Bestuhlungsplan Parlament
Raum Wolfgang Amadeus Mozart	Plan-Nummer Bst-102
Versammlungsstätte Congress Center Rosengarten Mannheim	Gezeichnet von Forsthoff
	Gezeichnet am 26.03.2018
	Geprüft von
	Geprüft am

m:con
VISION INTO CONVENTIONS
m:con - mannheimcongress GmbH
Congress Center Rosengarten
Rosengartenplatz 2 / D-68161 Mannheim
Tel: +49(0)6214106-0 / Fax: +49(0)6214106-80121
www.mcon-mannheim.de / info@mcon-mannheim.de

Plangröße A2
Maßstab 1:200