


71 Tische (D = 170 cm)
 710 Sitzplätze
 53 Tische (120 x 80 cm)
 212 Sitzplätze
Gesamt: 922 Sitzplätze
 Bestuhlung nach §10 (6) VStättVO
 Baden-Württemberg

Flucht- und Rettungswege

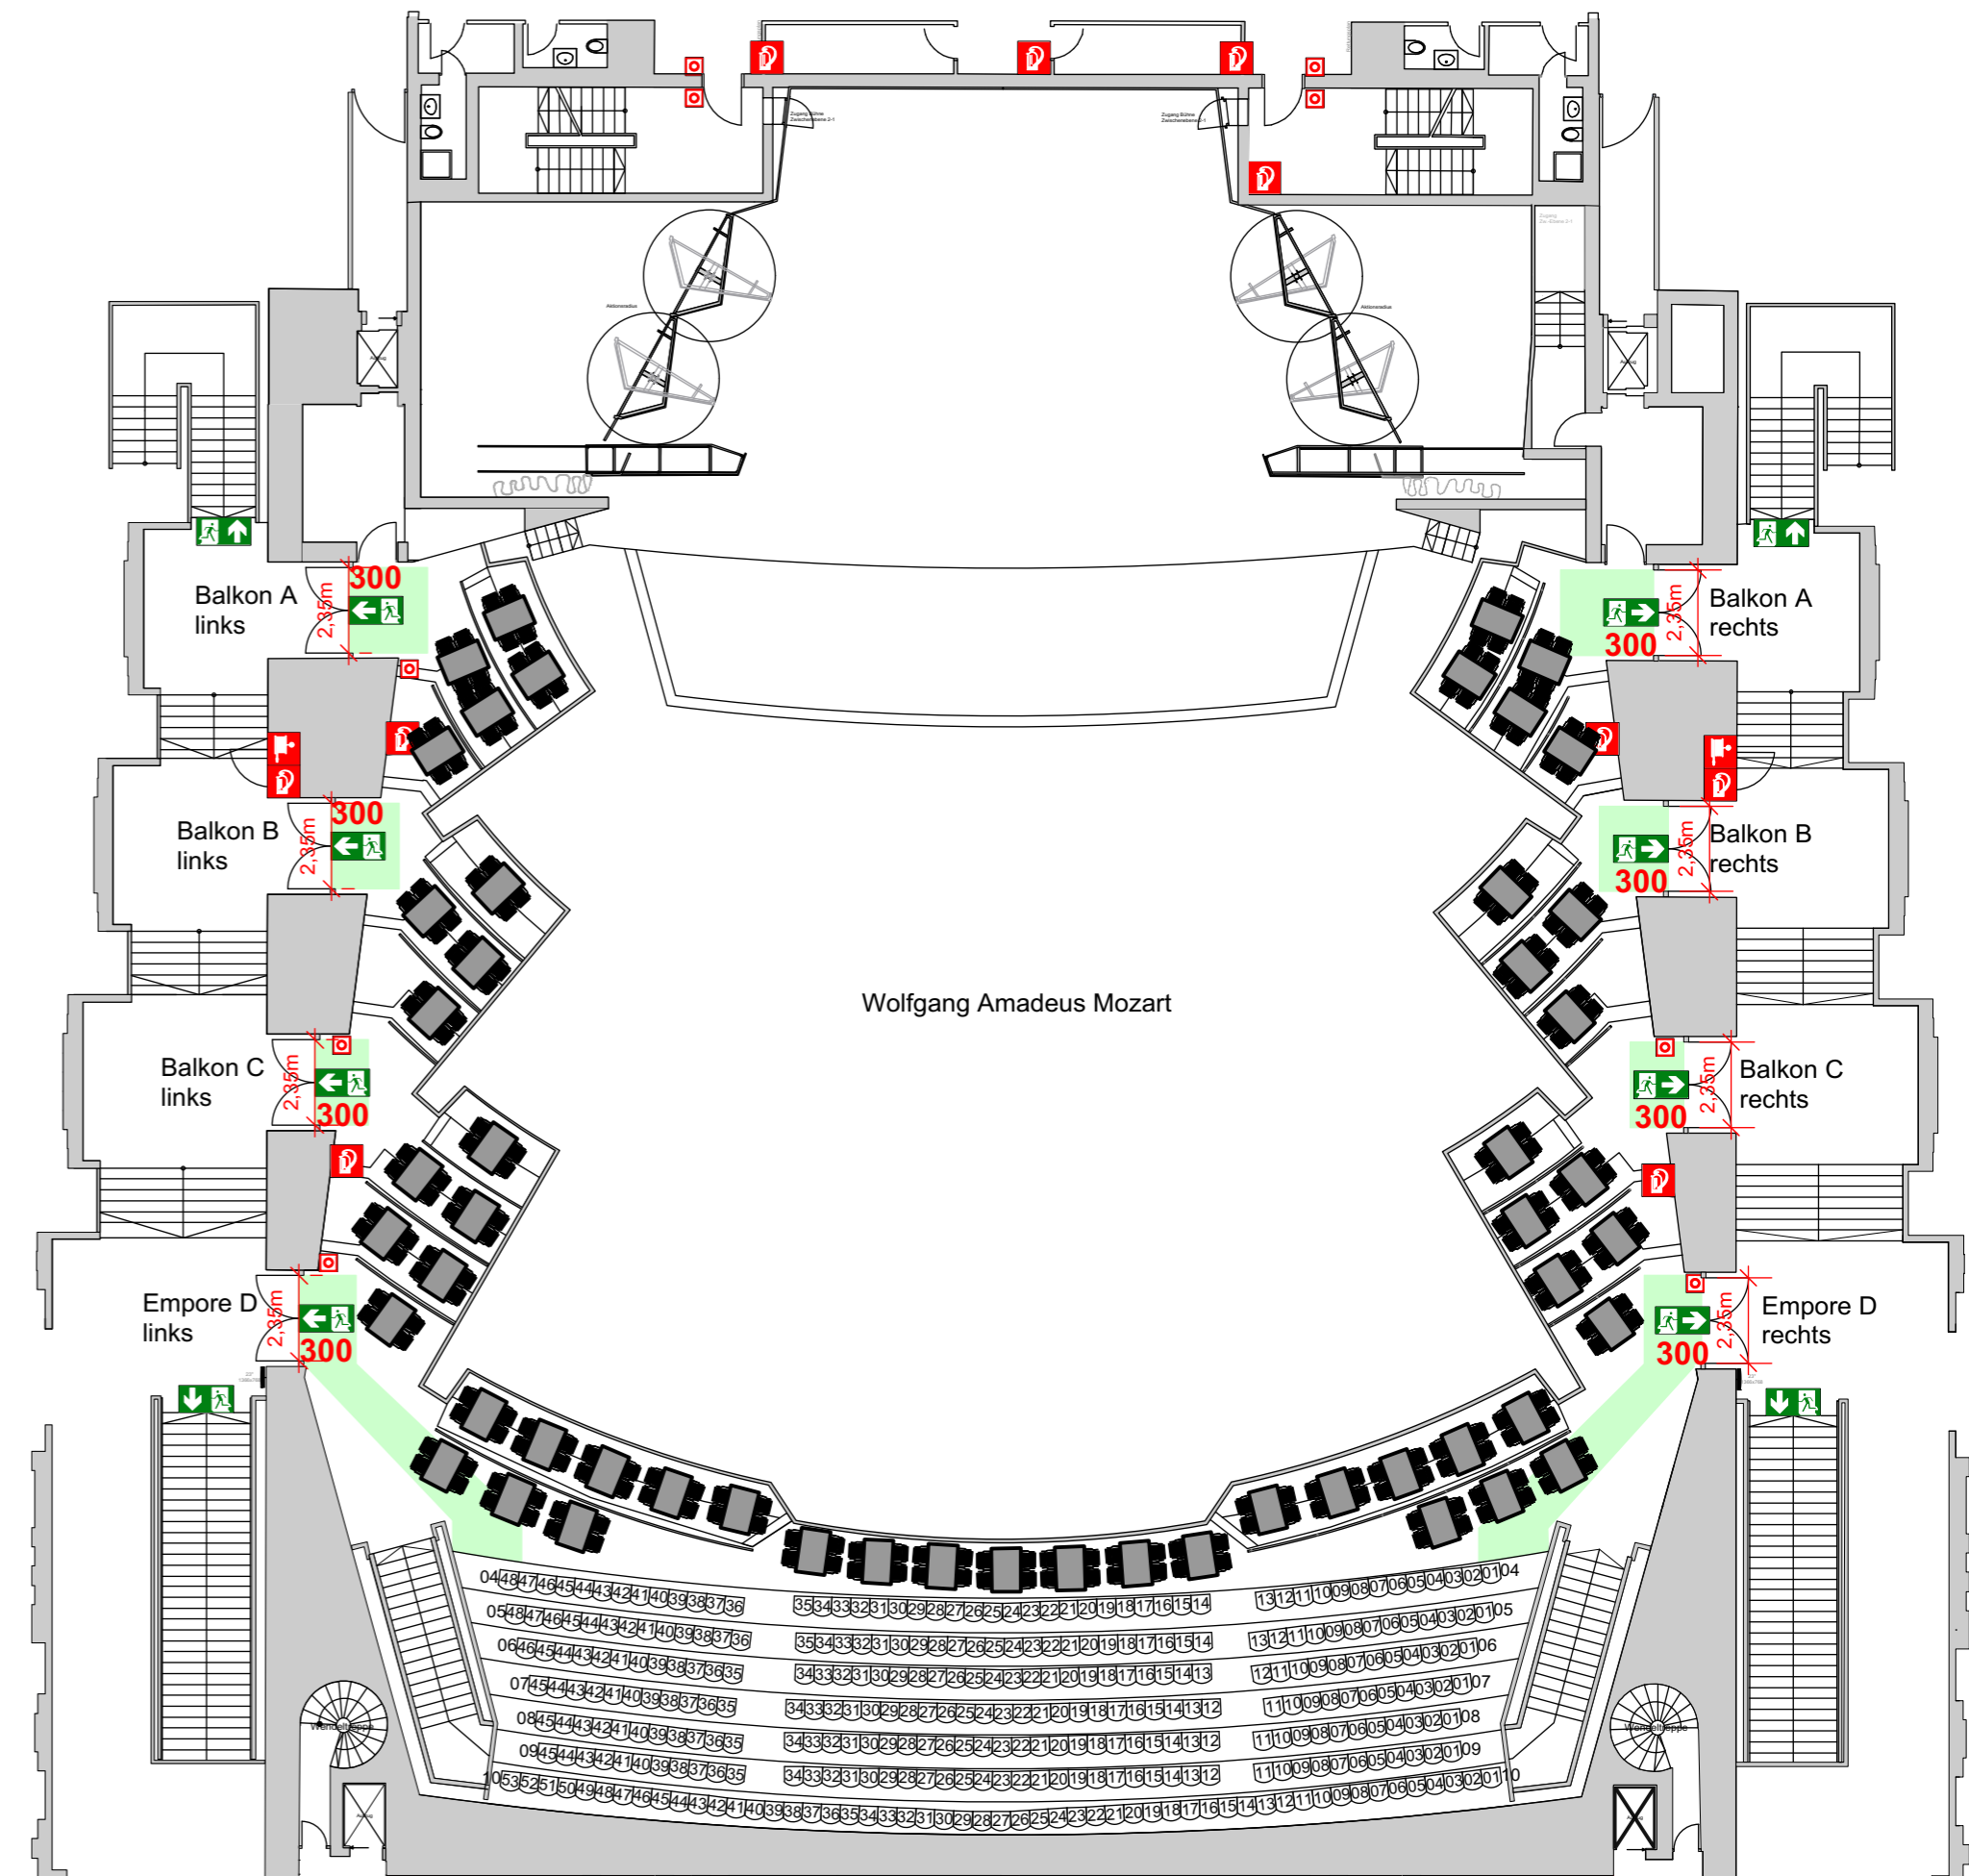

53 Tische (120x80 cm)
 212 Sitzplätze
 330 Sitzplätze fest verbaut
Gesamt: 542 Sitzplätze
 Bestuhlung nach §10 (6) VStättVO
 Baden-Württemberg

Flucht- und Rettungswege

Ebene Ebene 0 & 1	Bestuhlungsplan Bankett
Raum Wolfgang Amadeus Mozart	Plan-Nummer Bst-103
Versammlungsstätte Congress Center Rosengarten Mannheim	Gezeichnet von Forsthoff Gezeichnet am 26.03.2018
	Geprüft von Geprüft am
m:con VISION INTO CONVENTIONS m:con - mannheimcongress GmbH Congress Center Rosengarten Rosengartenplatz 2 / D-68161 Mannheim Tel: +49(0)6214106-0 / Fax: +49(0)6214106-80121 www.mcon-mannheim.de / info@mcon-mannheim.de	
Plangröße A2	Maßstab 1:200