


Seminarraum 4

Seminarraum 3

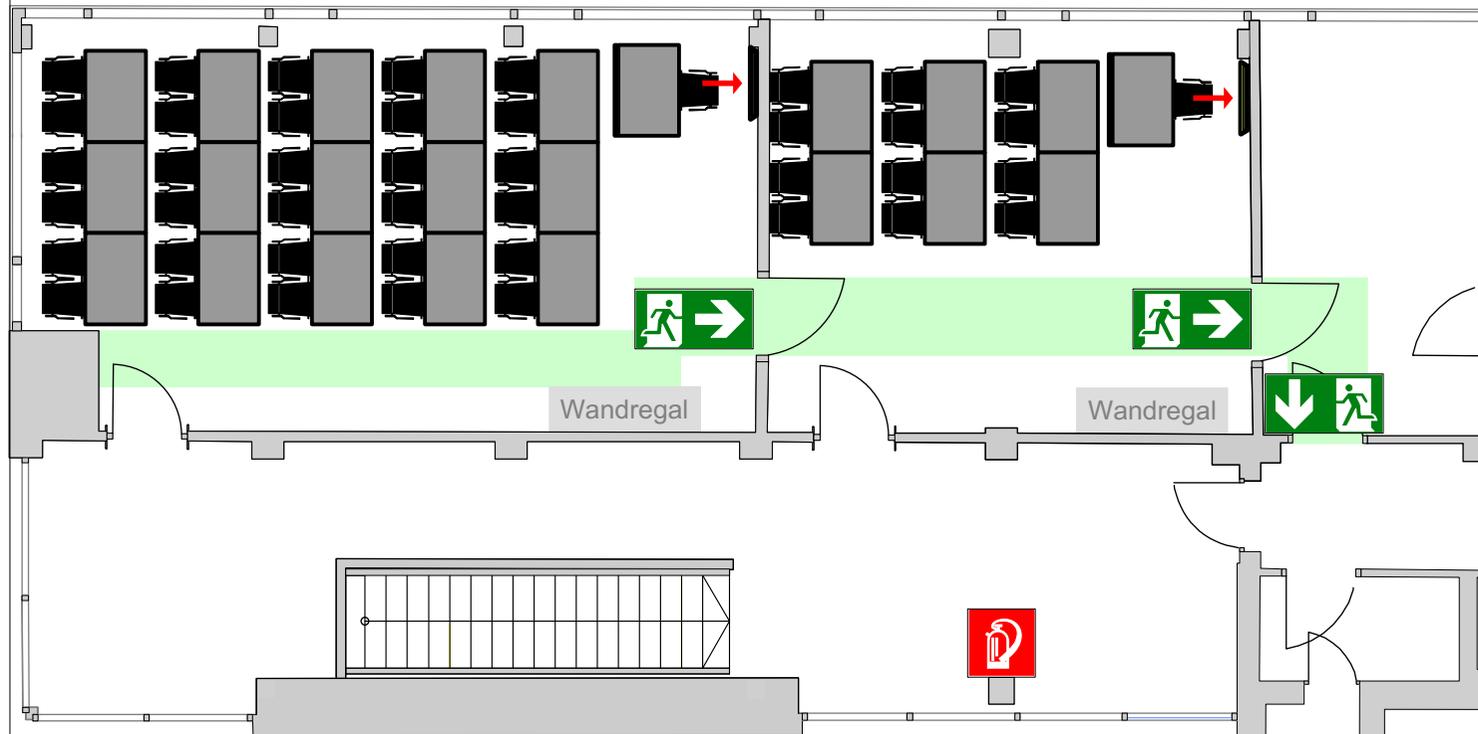

Seminarraum 4  
**31 Sitzplätze**  
Bestuhlung nach §10 (6)  
VStättVO Baden-Württemberg

Seminarraum 3  
**13 Sitzplätze**  
Bestuhlung nach §10 (6)  
VStättVO Baden-Württemberg

Flucht- und Rettungswege

|  |  |
|--|--|
| <b>Ebene</b><br>Ebene 1  | <b>Bestuhlungsplan</b><br>Parlament                                |
| <b>Raum</b><br>Seminarraum 3 & 4   | <b>Plan-Nummer</b><br>Bst-232                                      |
| <b>Versammlungsstätte</b><br>Congress Center<br>Rosengarten<br>Mannheim  | <b>Gezeichnet von</b> Forsthoff<br><b>Gezeichnet am</b> 28.03.2019 |
|  | <b>Geprüft von</b><br><b>Geprüft am</b>                            |
| <b>m:con</b><br>VISION INTO CONVENTIONS<br>m:con - mannheim:congress GmbH<br>Congress Center Rosengarten<br>Rosengartenplatz 2 / D-68161 Mannheim<br>Tel: +49(0)621/4106-0 / Fax: +49(0)621/4106-80121<br>www.mcon-mannheim.de / info@mcon-mannheim.de | <b>Plangröße</b> A4<br><b>Maßstab</b> 1:100<br><b>Index</b> 1      |