


Konzert- und Eventinformation

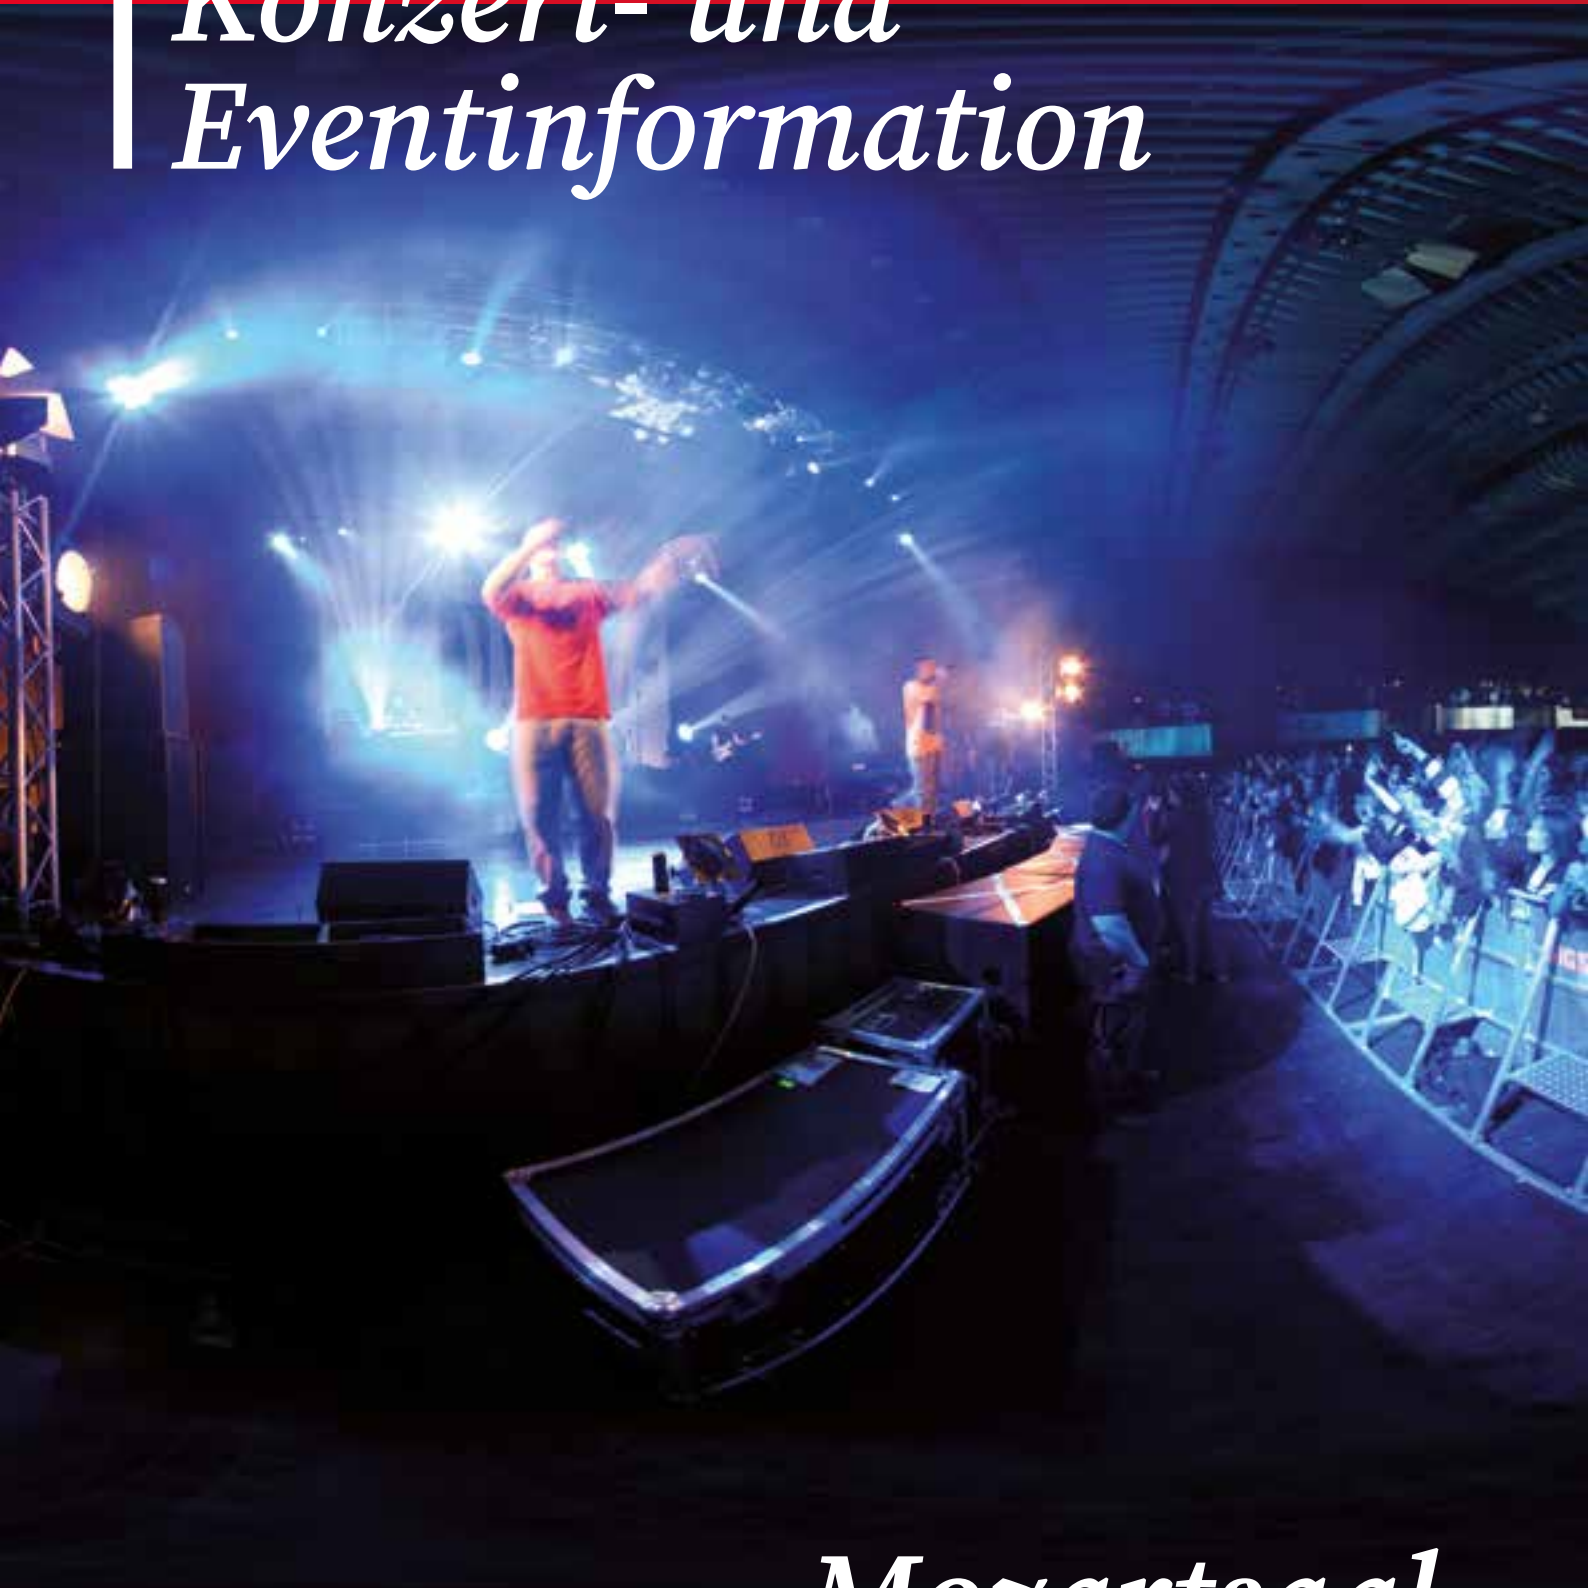

Mozartsaal



Inhaltsverzeichnis

I. Allgemein

II. Anfahrt/Loading/Parken

III. Bühne/Bühnentechnik

IV. Backstage/Hinterhaus

V. Vorderhaus

VI. Sonstiges

1. Anfahrt

2. Loading

3. Parken Nightliner/LKW

4. Bühnenpläne

5. Bühnentechnik

6. Orchestermaterial & Instrumente

7. Garderobe/
Räumlichkeiten Backstage

8. Bestuhlungspläne/Saalpläne

9. Merch

10. Ticketing/Kasse

11. Gastronomie

12. Hausordnung

13. Technische Richtlinien

4

8

9

10

12

15

16

17

19

19

19

19

19

I. Allgemein

Ort/Saal
Wolfgang Amadeus Mozart Saal
Congress Center Rosengarten – Mannheim,
Rosengartenplatz 2, 68161 Mannheim,
Deutschland

Art des Saals/der Halle
Konzertsaal / Congress Center

Kapazität
unbestuhlt: Bruttofläche Parkett: 1.280m². Bitte berücksichtigen Sie die errechnete Nettofläche aufgrund der notwendigen Einbauten wie Barriers, FOH, barrierefreie Podeste, nach Rücksprache mit Ihrem m:con Ansprechpartner.
Empore: 627 Besucher

bestuhlt max. 2.255 Besucher (inkl. Empore Festbestuhlung), Parkett: 1.680 Besucher;
Empore: 627 Besucher

FOH Platz
Reihe 24 Platz 13-24
Reihe 25 Platz 29-40
Reihe 26 Platz 28-39

m:con Kontakt
Pforte: +49 (0)621 / 4106 0

**Technical Planning & Service
Corporate & Shows**
Sabrina Bederke
(sabrina.bederke@mcon-mannheim.de)

: Shows & Konzerte:
Timo Oleksiuk
(timo.oleksiuk@mcon-mannheim.de)
: Klassik:
Björn Hemmann
(bjoern.hemmann@mcon-mannheim.de)

Project Management Corporate & Shows
Hannes Krosta
(hannes.krosta@mcon-mannheim.de)

: Shows & Konzerte:
Hannes Krosta
(hannes.krosta@mcon-mannheim.de)
Ilka Stellmach
(ilka.stellmach@mcon-mannheim.de)
: Klassik:
Philipp Staubach
(philipp.staubach@mcon-mannheim.de)



II. Anfahrt/Loading/Parken

1. Anfahrt


Ihr Weg zu uns: m:con und das Congress Center Rosengarten Mannheim

Zwischen Rhein und Neckar blüht eine der lebenswertesten Regionen Deutschlands, die Metropolregion Rhein-Neckar. Direkt vor den Toren Mannheims liegt die Pfalz, eine der beliebtesten Weinregionen Deutschlands, und nur 15 Minuten entfernt finden Sie den internationalen Publikumsmagneten der Region, das Heidelberger Schloss.

Beste Anbindung an die wichtigsten Verkehrswege und die Nähe zum Flughafen Frankfurt bieten ideale logistische Bedingungen, als Destination für Kongresse, Tagungen und Events jeder Art.

Mannheims Direktverbindungen mit der Bahn und dem Flugzeug finden Sie hier.
Congress Center Rosengarten Mannheim
68161 Mannheim

Anreise per Auto
Von der Autobahn A5, aus Richtung Frankfurt oder Karlsruhe kommend, erreichen Sie den Rosengarten Mannheim wie folgt: Am Autobahnkreuz Heidelberg nehmen Sie die Ausfahrt Richtung Mannheim und folgen dem Verlauf der Autobahn 656. In Mannheim angekommen, fahren Sie am Planetarium

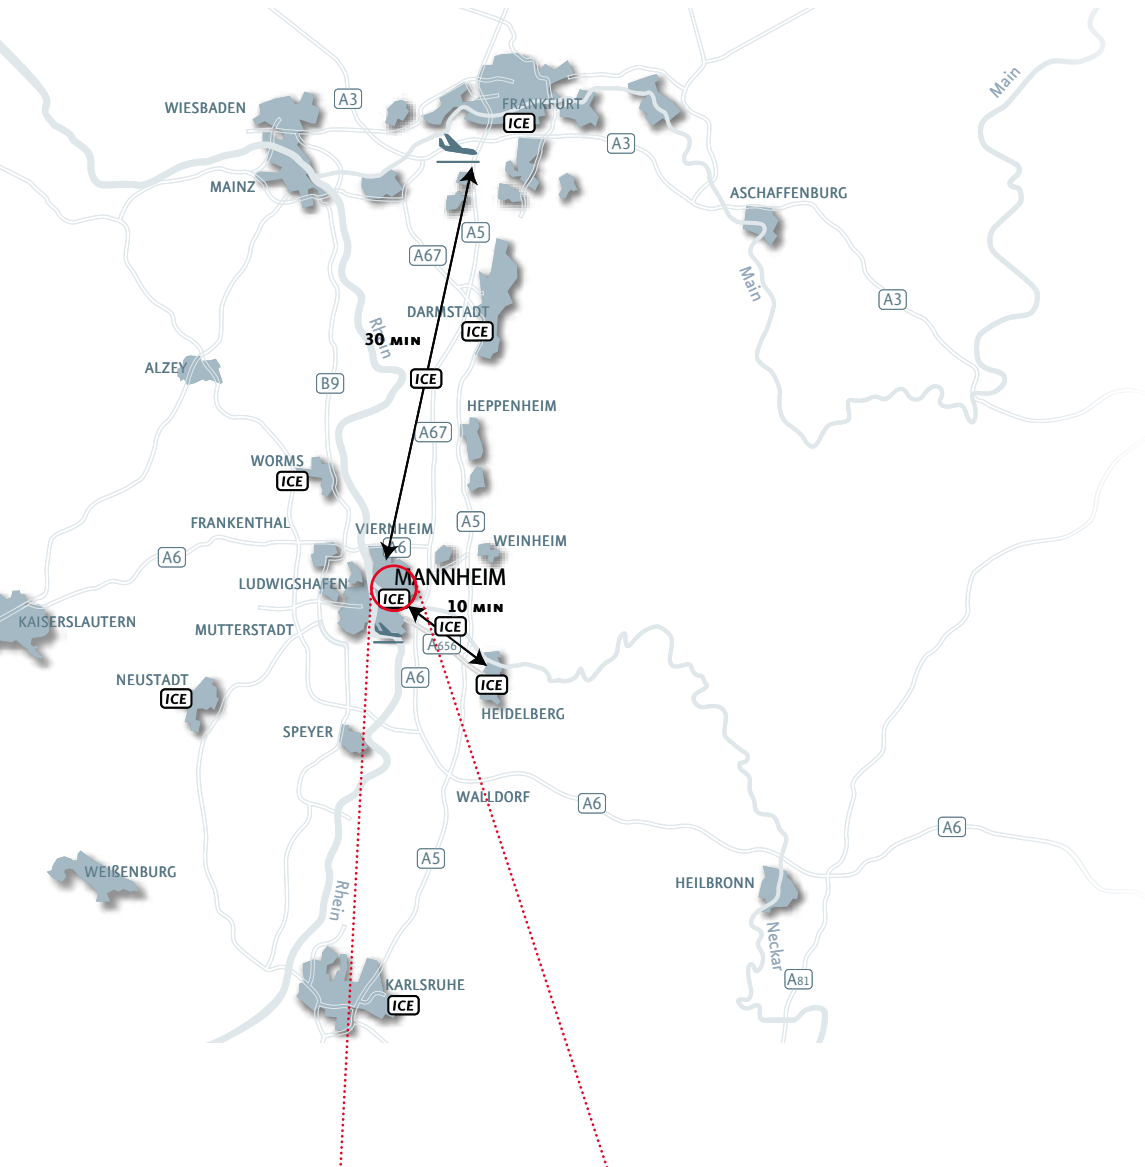



gerade aus vorbei. Am Ende der Augustaanlage erreichen Sie den Friedrichsplatz mit dem Wahrzeichen Mannheims, dem Wasserturm. Dort befindet sich auch das m:con Congress Center Rosengarten. Parkmöglichkeiten gibt es direkt in unmittelbarer Nähe des Rosengartens im Parkhaus CC Rosengarten und der Tiefgarage Kunsthalle.

Von der Autobahn A6, aus Richtung Stuttgart oder Saarbrücken kommend, erreichen Sie den Rosengarten Mannheim wie folgt: Am Autobahnkreuz Mannheim nehmen Sie die Ausfahrt Richtung Mannheim und folgen dem Verlauf der Autobahn 656. In Mannheim angekommen, fahren Sie am Planetarium gerade aus vorbei. Am Ende der Augustaanlage erreichen Sie den Friedrichsplatz mit dem Wahrzeichen Mannheims, dem Wasserturm. Dort befindet sich auch das m:con Congress

Center Rosengarten. Parkmöglichkeiten gibt es direkt in unmittelbarer Nähe des Rosengartens im Parkhaus CC Rosengarten und der Tiefgarage Kunsthalle.


Deutsche Bahn

Mannheim ist ein wichtiger Verkehrsknotenpunkt im Netz der Deutschen Bahn. Von Mannheim aus bestehen direkte ICE-Verbindungen nach Basel, Berlin, Düsseldorf, Frankfurt am Main, Flughafen Frankfurt am Main, Freiburg, Hamburg, Köln, München, Paris, Stuttgart und in viele weitere Städte.

Anreise per Flugzeug

Der Flughafen Frankfurt ist über das ICE-Netz (Fahrzeit 30 Minuten) direkt mit Mannheim verbunden. Vom Bahnhof aus erreichen Sie den Rosengarten zu Fuß in 10 Minuten (in Richtung Innenstadt).

**Anfahrt s. auch
mcon-mannheim.
de/kontakt**

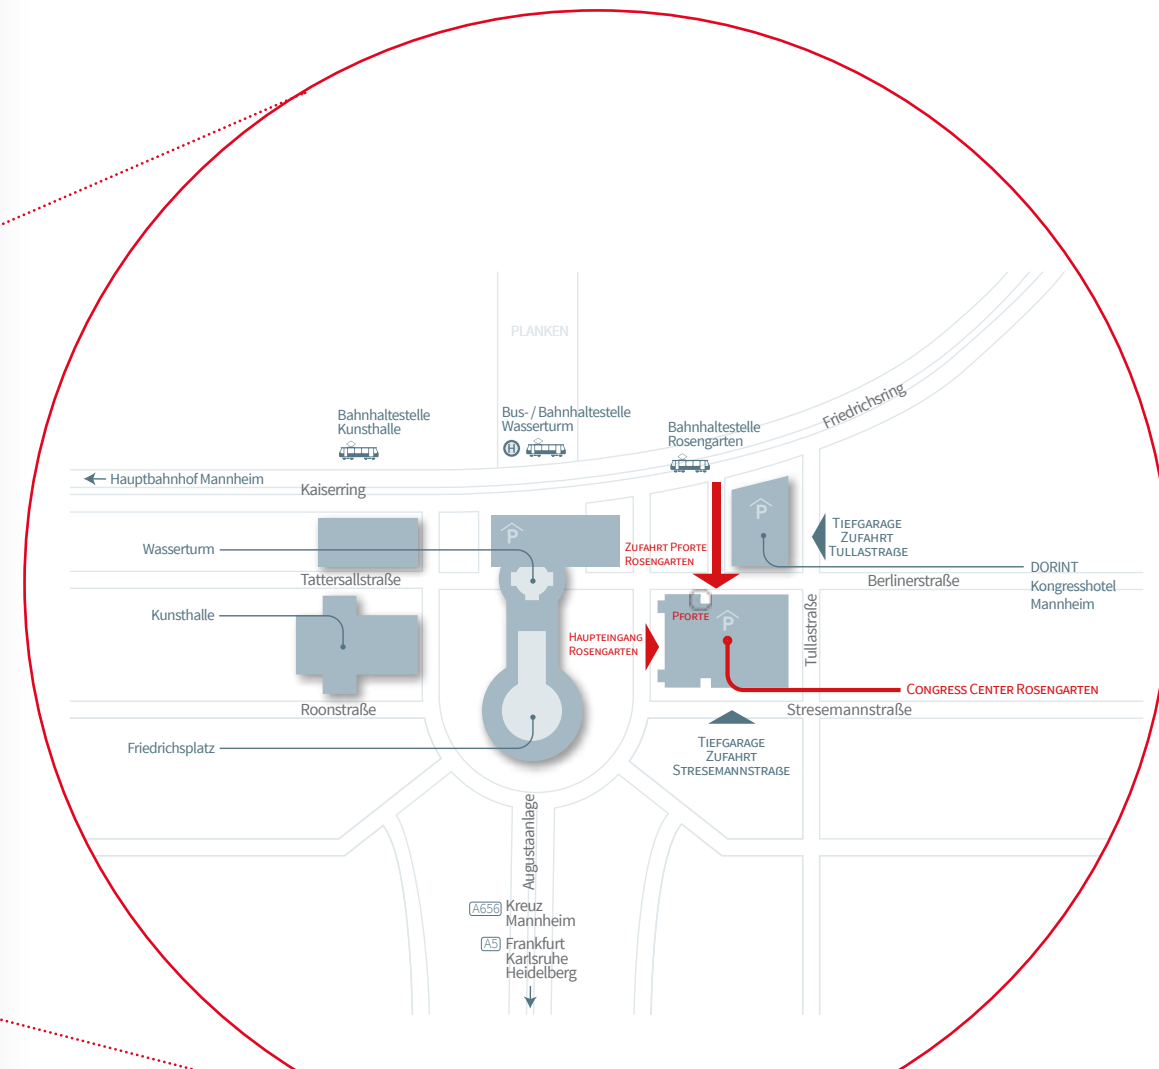

2. Loading

Anlieferung über Wagenhalle


Lage Tullastraße, Besonderheiten Standfläche LKW leicht abfallend
Ladezeiten Load-in / Load-out 24 h
Ladeweg ca. 20 m zum Orchestergraben, fahrbar auf Saallevel und Bühnenlevel
geringste Druchgangsbreite / -höhe auf dem Ladeweg:
Breite 184 cm x Höhe 204 cm

Anlieferung über Ladedocks / Seitenfoyer West

Lage zwischen CC Rosengarten und Dorint Kongresshotel
Ladezeiten 07 – 22 Uhr,
keine Ladetätigkeiten von 22 Uhr – 07 Uhr
sowie sonn- und feiertags möglich,
außerhalb der Zeiten nach Rücksprache
Ladeweg ca. 30 m bis zur Bühne, Türmaß Breite 185 cm x Höhe 200 cm
Gabelstapler für Außenbereiche auf Anfrage möglich

Geräuschemission

Auf Grund unserer zentralen Innenstadtlage in Mannheim bitten wir Sie, bei Be- und Entladungsvorgängen die Motoren der eingesetzten PKWs, LKWs und Busse nicht über das absolut notwendige Maß hinaus laufen zu lassen. Damit möchten wir die Lärm- und Umweltbelastung für die Anwohner auf ein Minimum reduzieren. Wir bedanken uns für Ihr Verständnis und Ihre aktive Mithilfe.

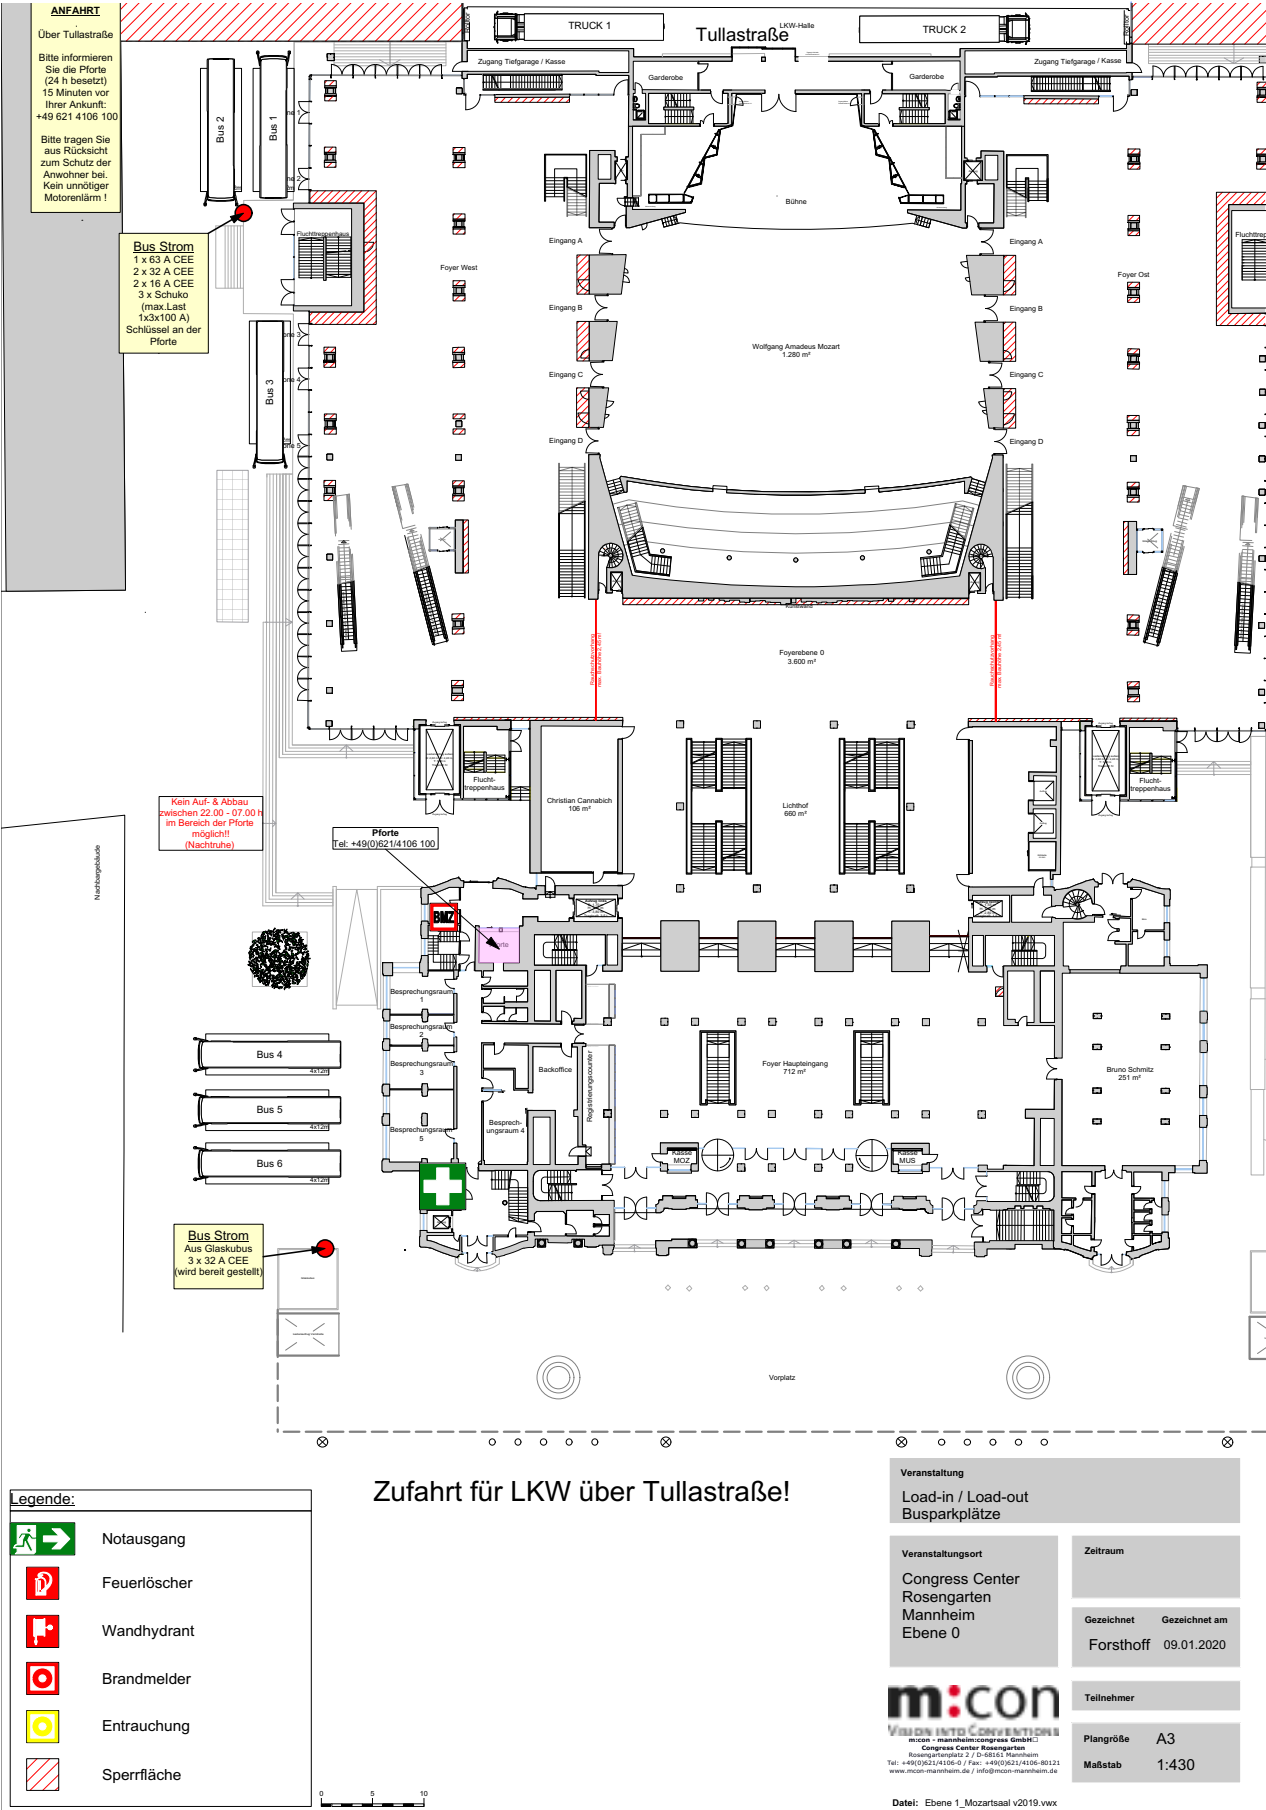

3. Parken Nightliner/LKW

Parken

Wagenhalle	max.2 LKW/Sattelzüge
Außenbereich	3 Stellplätze für LKW / Busse (zwischen CC Rosengarten und Dorint Kongresshotel) Nightliner-Strom: 1x 63 A CEE 2x 32 A CEE 2x 16 A CEE 3x Schuko max. Last: 1x 3x 100 A (Busstrom wird je nach Bedarf bereit gestellt)
Tiefgaragen	Platz für bis zu 1.100 PKW, max. Höhe 1,90 m


[Google-Karte mit den Loading- und Parkinfos findet sich hier.](#)




III. Bühne/Bühnentechnik

4. Bühnenpläne

Bühne mit Hängepunkten

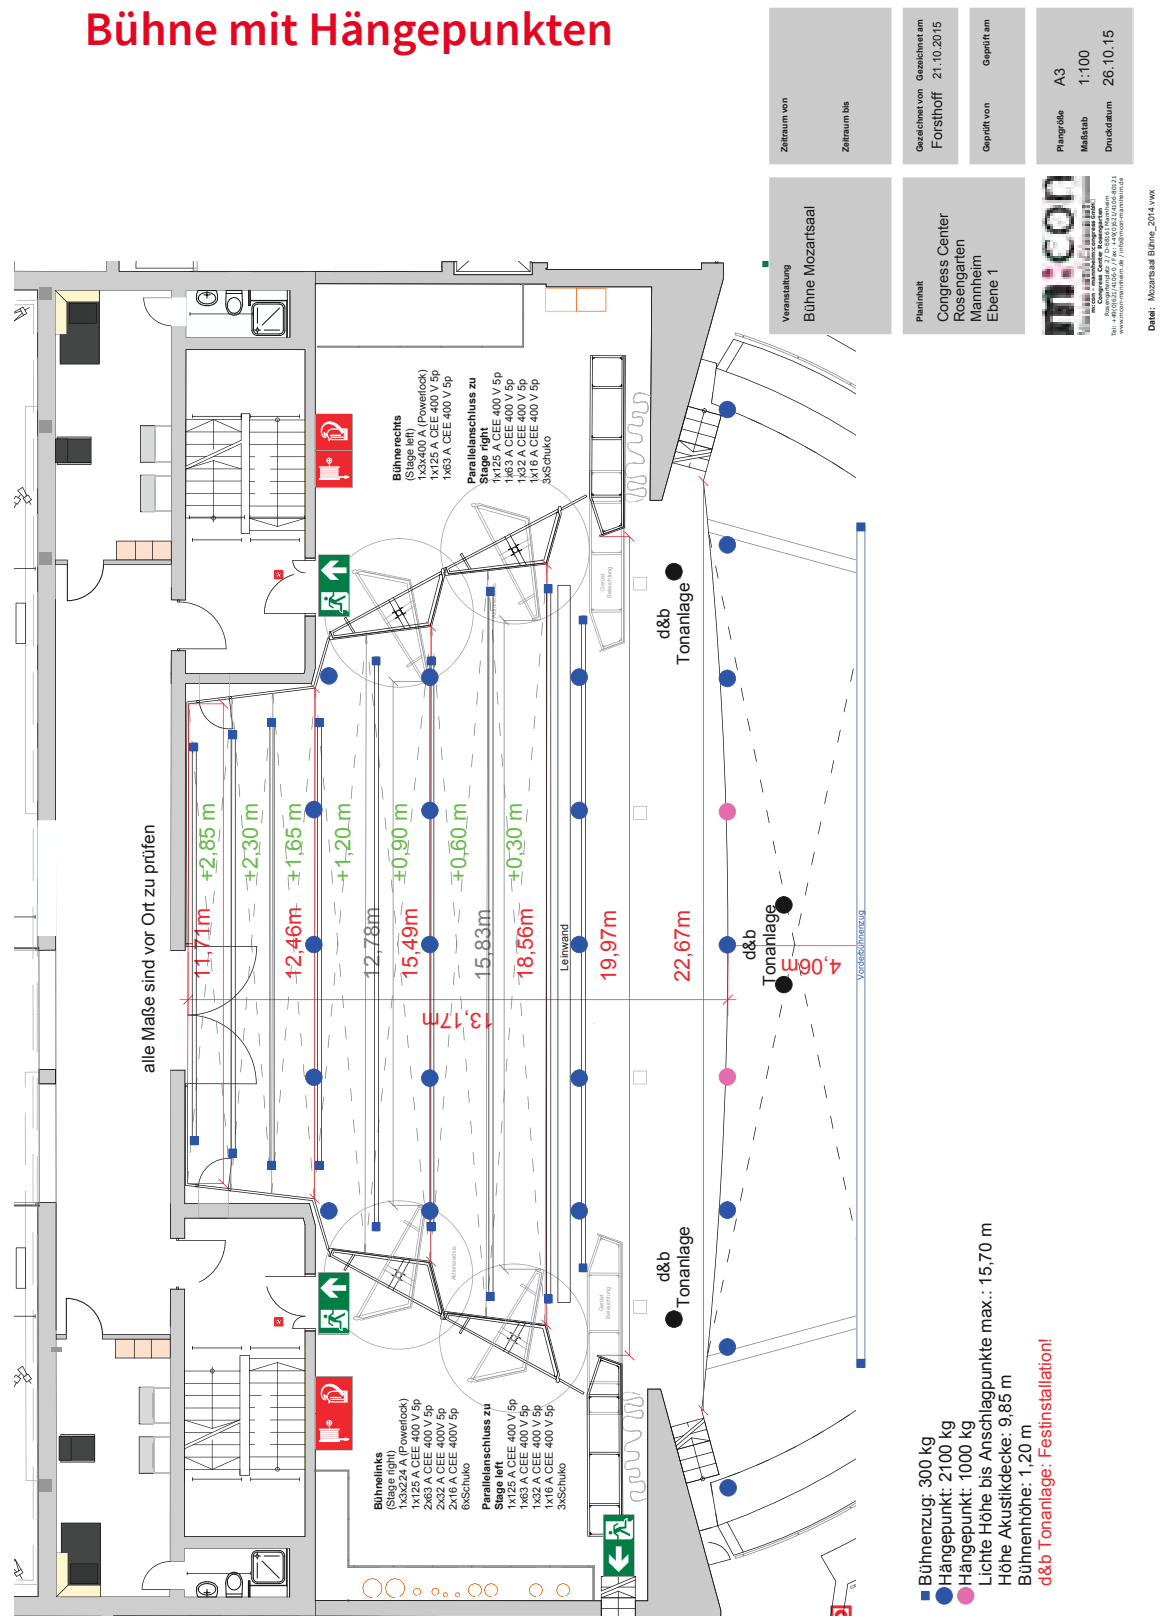

Seilzüge

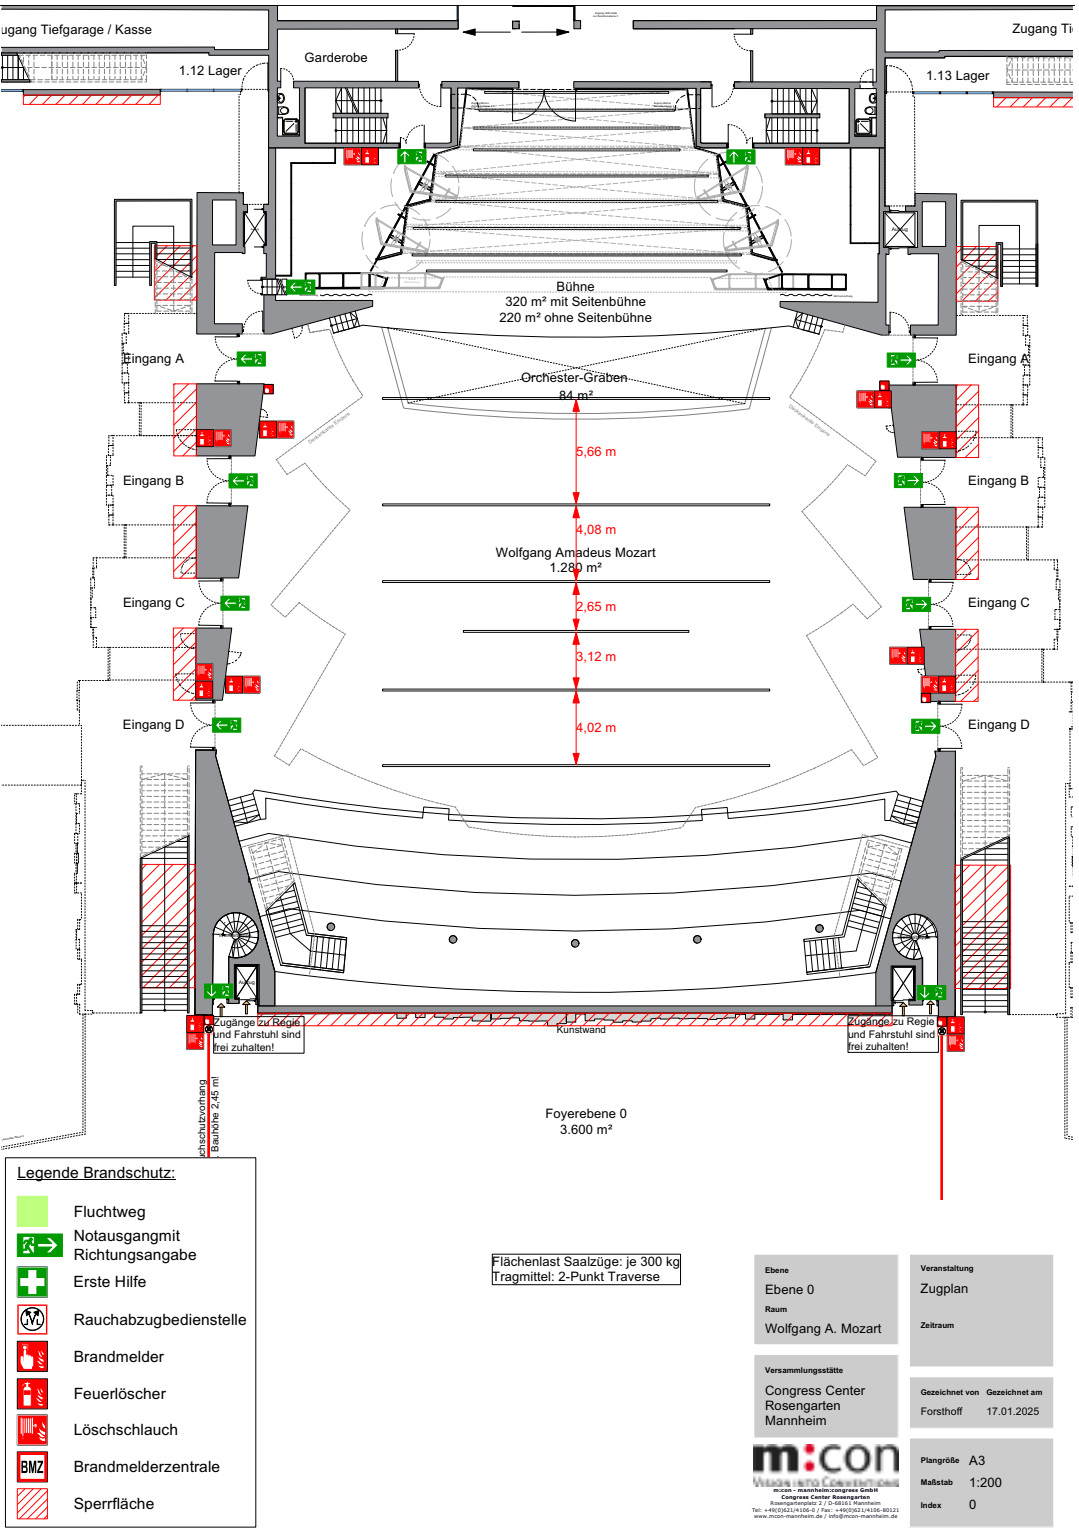

5. Bühnentechnik

Bühne

Breite	max. ca 22 m
Tiefe	13 m
Höhe	1,20 m
Bühnenpodien	7 Hubpodien, elektrisch in der Höhe stufenlos verfahrbar, siehe Plan
Seitenbühne(n)	vorhanden, links und rechts je ca 20 m²
Lichte Höhe	9,85 m bis Akustikdecke
Bodenbelastung	500 kg/m2 / 250 kg/m2 auf Podesterie
Portalöffnung	Breite 14,90 - 20,60 m x Höhe bis max. 8,80 m (variabel)
Hauptvorhang	Gerriets Show LED CLASSIC, motorisiert, stufenlos fahrbar
Bühnenleinwand	Gerriets Aufpro-Leinwand, Breite 13,80 m x Höhe 5,90 m, elektrisch fahrbar
Eiserner Vorhang	NEIN
Rauchmelder / Sprinkler	JA
Bühnenaushang	vorhanden (Gerriets schwarz und blau)
Lichttechnik	Z-Brücke, 20 x 2 kw Profilscheinwerfer, weitere Lichttechnik auf Anfrage
Tontechnik	fest installierte d&b Tonanlage; weitere Tontechnik auf Anfrage
Einschränkungen	Bühne verjüngt sich nach hinten (siehe Plan)

Beschallungsanlage

d&b Tonanlage - Grundbeschallung (Sprache)	Centercluster: 6 x V12 Lautsprecher und 2 x Q7 für die Frontbeschallung Nahfeld: 4 x T10 Lautsprecher, wird bei Bedarf an der Bühnenkante aufgebaut Delaylautsprecher unter Balkon A: jeweils 1 x T10 Lautsprecher Delaylautsprecher Saaleingänge B-D: jeweils 1 x E6 Lautsprecher Delaylautsprecher Hochparkett: 7 x E6 Lautsprecher Delaylautsprecher Empore: 5 x 10S-D Lautsprecher
Mischpult: Yamaha CL5 (2x)	Digital angebunden an das digitale Multicoresystem Dante kann beispielsweise eines als Hauptpult und eines als Monitormischpult oder als Backup verwendet werden Optional kann die Tonanlage durch folgendes erweitert werden: Line Array rechts/links bestehend jeweils Aus 6 x V8 Lautsprecher + 2 x V12 8 x Subwoofer V 2 x Subwoofer J-Infra Monitorlautsprecher
Komplettbeschallung:	Grundbeschallung + Line Array rechts/links + Subwoofer nach Anforderung
Delaybeschallung:	Grundbeschallung ohne Centercluster und ohne Nahfeld und ohne-Mischpult

Rigging

Rigging Höhe	max. Höhe Anschlagpunkte ca. 16 m lichte Höhe bis Bühnendecke 9,85 m
Abstand der Hängepunkte	siehe Plan

Anzahl und Belastung der Hängepunkte	22 x 2.100 kg und 2 x 1.000 kg
Probleme / Komplikationen	Ketten müssen durch den Spalt, in denen die Bühnenzüge laufen

Bühnenzüge

9 Prospektzüge (elektrisch) à 300 kg Flächenlast

Saalzüge

5 Saalzüge (elektrisch) à 300 kg Flächenlast, Rohrdurchmesser: 50

Stromanschlüsse / Position

Bühne links (stage right)	1 x 3 x 224 (Powerlock) oder folgende Anschlüsse bis max. 224 A Gesamtleistung 1 x 125 CEE 400V 5p 2 x 63 CEE 400V 5p 2 x 32 CEE 400V 5p 2 x 16 CEE 400V 5p 6 x Schuko
Parallelanschluss zu SR + SL	1 x 125 CEE 400V 5p 1 x 63 CEE 400V 5p 1 x 32 CEE 400V 5p 1 x 16 CEE 400V 5p 3 x Schuko
Bühne rechts (stage left)	1 x 3 x 400 A (Powerlock) 1 x 125 Amp CEE 400V 5p 1 x 63 Amp CEE 400V 5p

Gelenkarbeitsbühne

vorhanden, Preis auf Anfrage

Pyrotechnik / offenes Feuer

nur nach Genehmigung durch die m:con und die zuständige Behörden möglich.
Bitte beachten Sie die [Technischen Richtlinien](#) unter www.mcon-mannheim.de/vorlagen-und-downloads
Bitte beachten Sie, dass [Geräte wie Sparkulars in Mannheim anmeldepflichtig](#) sind

Rauchmelder

vorhanden

Lautstärke Beschränkungen

gemäß der gesetzlichen Vorgaben

Lagerplatz für Leergut

nach Absprache möglich

Sonstiges

Weg für das Multicore	Saalmitte oder über Empore
Steuerung für Saallicht	über DMX ansteuerbar
Position für Followspots	Empore links und rechts
Followspots	können bei Bedarf bei m:con angemietet werden

6. Orchestermaterial & Instrumente

Instrumente

- 1 Steinway C-Flügel, Preis auf Anfrage (zzgl. Flügelstimmer)
- 2 Steinway D-Flügel, Preis auf Anfrage (zzgl. Flügelstimmer)

Orchestermobiliar

- Notenpulte inkl. Beleuchtung, Preis auf Anfrage
- Orchesterstühle inkl. Bass- und Paukenstuhl, Preis auf Anfrage
- Dirigentenpodest, Dirigentenpult, Preis auf Anfrage

1 Steinway C-227 Konzertflügel

Der Garant für einen gelungenen Konzertabend. Vom zarten Piano bis zum kraftvollen Forte, von der Klarheit des Diskants bis zur tiefen Bassfülle fungiert das Modell C-227 als Mittler zwischen dem Komponisten, dem Interpreten und dem Publikum.

Ausführungen: Poliert: Schwarz
Masse und Gewicht: Länge: 227 cm,
Breite: 155 cm, Gewicht: ca. 400 kg

STEINWAY & SONS Grand Piano C-227

- : Seriennummer 465190, Baujahr 1979, Stimmhöhe: 443 hz



2 Steinway D-274 Konzertflügel

Auf über 95 % aller großen Bühnen ist der Konzertflügel D-274 zu Hause, um mit seinem exzellenten Klang das Publikum zu verzaubern. Dieses Modell ist die perfekte Symbiose zwischen liebevoller Handwerkskunst, unverwechselbarem Klangvolumen und einer einzigartigen Spielart, die auch die internationale Pianistengilde zu schätzen weiß.

Ausführungen: Poliert: Schwarz
Masse und Gewicht: Länge: 274 cm,
Breite: 156 cm, Gewicht: ca. 480 kg

STEINWAY & SONS Konzertflügel D-274

- : Seriennummer 589287, Baujahr 2010, Stimmhöhe: 443 hz
- : Seriennummer 520895, Baujahr 1991, komplett restauriert / überholt 2024, Stimmhöhe: 443 hz



Die Flügel werden grundsätzlich nur in den Stimmungen 443 hz gestimmt. Weitere Stimmungen auf Anfrage.


IV. Backstage / Hinterhaus

7. Garderobe / Räumlichkeiten Backstage


Backstage

- Garderobenräume 10 Räume in verschiedenen Größen
- Duschen 2 Duschräume
- 2 VIP-Garderoben mit Dusche
- Internet LAN/WLAN
- Sonstige Räume Konferenzräume in der Nähe des Saales vorhanden
- Küche mit E-Herd und zwei Kühlschränken
- Kochen mit Gas NEIN


Bühnenlevel Ebene 0

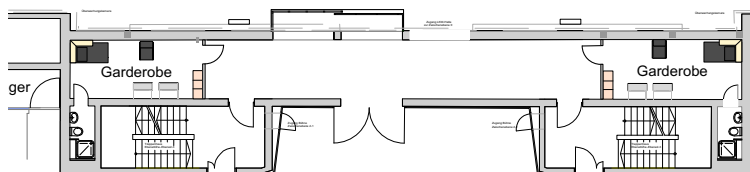

Zwischengeschoss -1 bis 0
Load in / Backstage Eingang Tullastr.

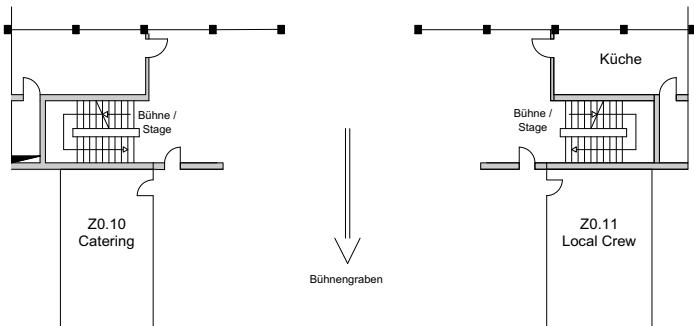


Ebene 1

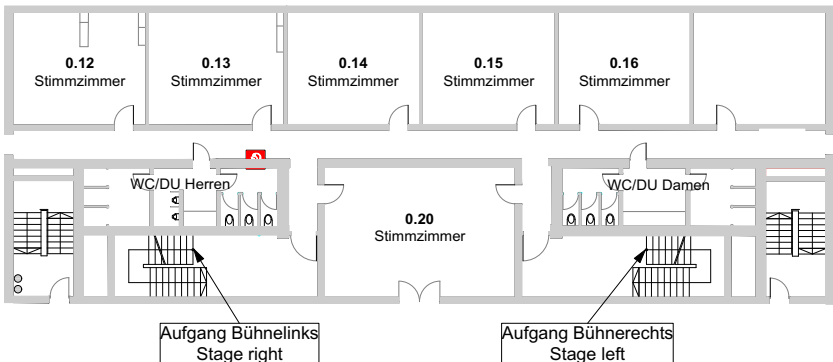

V. Vorderhaus

8. Bestuhlungspläne / Saalpläne

Parkett Reihenbestuhlung

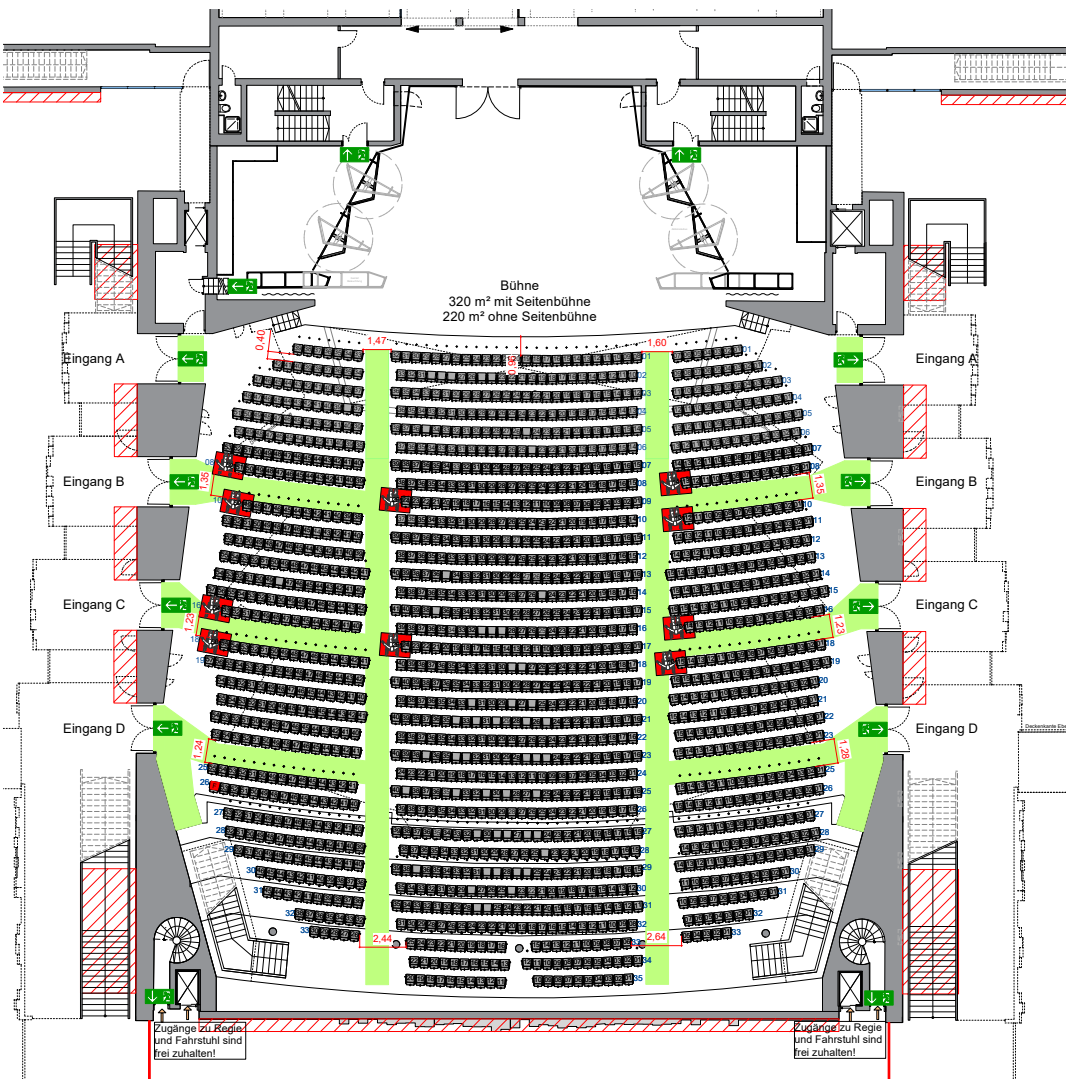

Wolfgang Amadeus Mozart
1.628 Sitzplätze in Reihe
Bestuhlung nach §10 (1-3, 5)
VStättVO Baden-Württemberg
Änderungen laut behördlichen
Vorgaben vorbehalten!

Rot umrandete Plätze sind für
Rollstuhlfahrer und ihre Begleit-
person vorgesehen.

Sitzplatz Feuerwehr: R26, 54

Standort FOH:
Reihe 24, 13-24
Reihe 25, 28-40
Reihe 26, 28-39

Legende Brandschutz:

- Fluchtweg
- Notausgangmit
Richtungsangabe
- Erste Hilfe
- Rauchabzugbedienstelle
- Brandmelder
- Feuerlöscher
- Löschschlauch
- Brandmelderzentrale
- Sperrfläche

Ebene
Ebene 0
Raum
Raum Wolfgang Amadeus
Mozart

Versammlungsstätte
Congress Center
Rosengarten
Mannheim

m:con
VISION INTO CONVENTIONS
Congress Center Rosengarten
Rosengartenstr. 2 | 68161 Mannheim
Tel.: +49(0)621/4100-0 | Fax: +49(0)621/4100-80121
www.m-con-mannheim.de | info@m-con-mannheim.de


Bestuhlungsplan
Parkett Reihe
Plan-Nummer
Bst-105

Gezeichnet von
Forsthoff
Gezeichnet am
20.02.2025

Geprüft von
Geprüft am

Plangröße A3
Maßstab 1:200

Empore Reihenbestuhlung

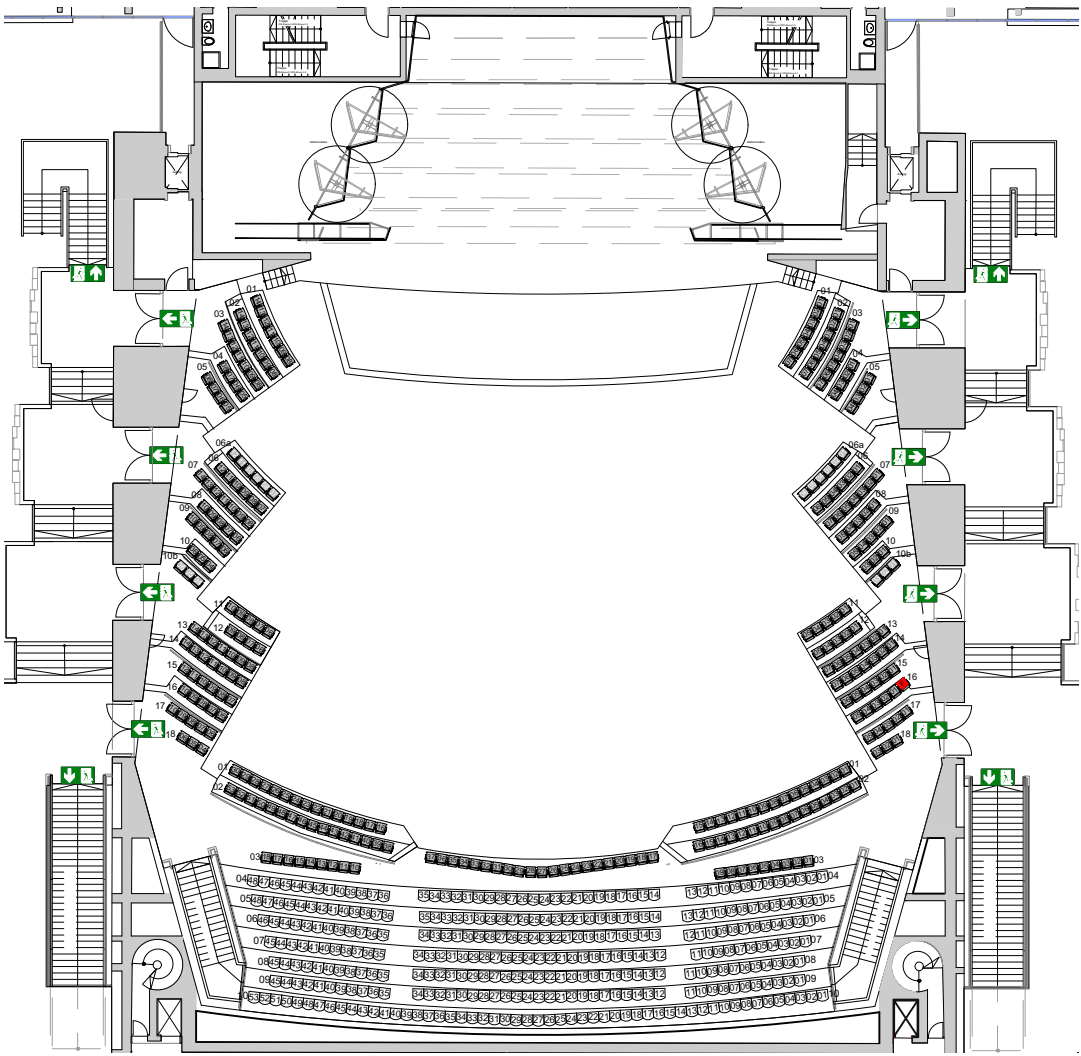

Info:
Die Dienstkarten-
plätze dürfen nicht
in den Verkauf ge-
geben werden:

Reihe 6a,
Plätze 1-12

Reihe 10b,
Plätze 1-6

297 Sitzplätze
330 Sitzplätze fest verbaut
Gesamt: 627 Sitzplätze
Bestuhlung nach §10 (1, 3-5)
VStättVO Baden-Württemberg

F Sitzplatz Feuerwehr (R16, 01)

Veranstaltung	Zeitraum von	
1.1 Mozartsaal		
Empore	Zeitraum bis	
Planinhalt	Gezeichnet von	Gezeichnet am
Congress Center	Forsthoff	28.07.2016
Rosengarten		
Mannheim	Geprüft von	Geprüft am
Ebene 2		
m:con VISION INTO CONVENTIONS Mannheim - Rosengarten Congress Center Rosengartenstr. 2 D-68161 Mannheim Tel.: +49 (0) 621 234 10 00 Fax: +49 (0) 621 234 10 01 23 www.mannheim-rosengarten.de info@m:con-rosengarten.de		
Plangröße	A3	
Maßstab	1:180	
Druckdatum	28.7.16	

Datei: Ebene 2_Mozartsaal v2016.vwx

9. Merch

Merchandising

Standort in den Foyers nach Absprache
Standgebühr auf Anfrage

10. Ticketing/Kasse

Abendkasse

Standort Raum am Haupteingang

11. Gastronomie

Gastrostandort

Gastronomie nur in den Foyers
Exklusivpächter ist das Dorint Kongresshotel Mannheim

VI. Sonstiges

12. Hausordnung

s. Dokument

13. Technische Richtlinien

s. Dokument

